Viorel Chiriac
Digitally signed by Viorel Chiriac
DN: C=RO, O=SCOALA PROFESIONALA DAGATA, CN=Viorel Chiriac, SERIALNUMBER=CV60, G=Viorel, SN=Chiriac, OID.2.5.4.97=17145448
Reason: I am the author of this document
Location: your signing location here
Date: 2020-04-06 11:13:40
Foxit Reader Version: 9.5.0

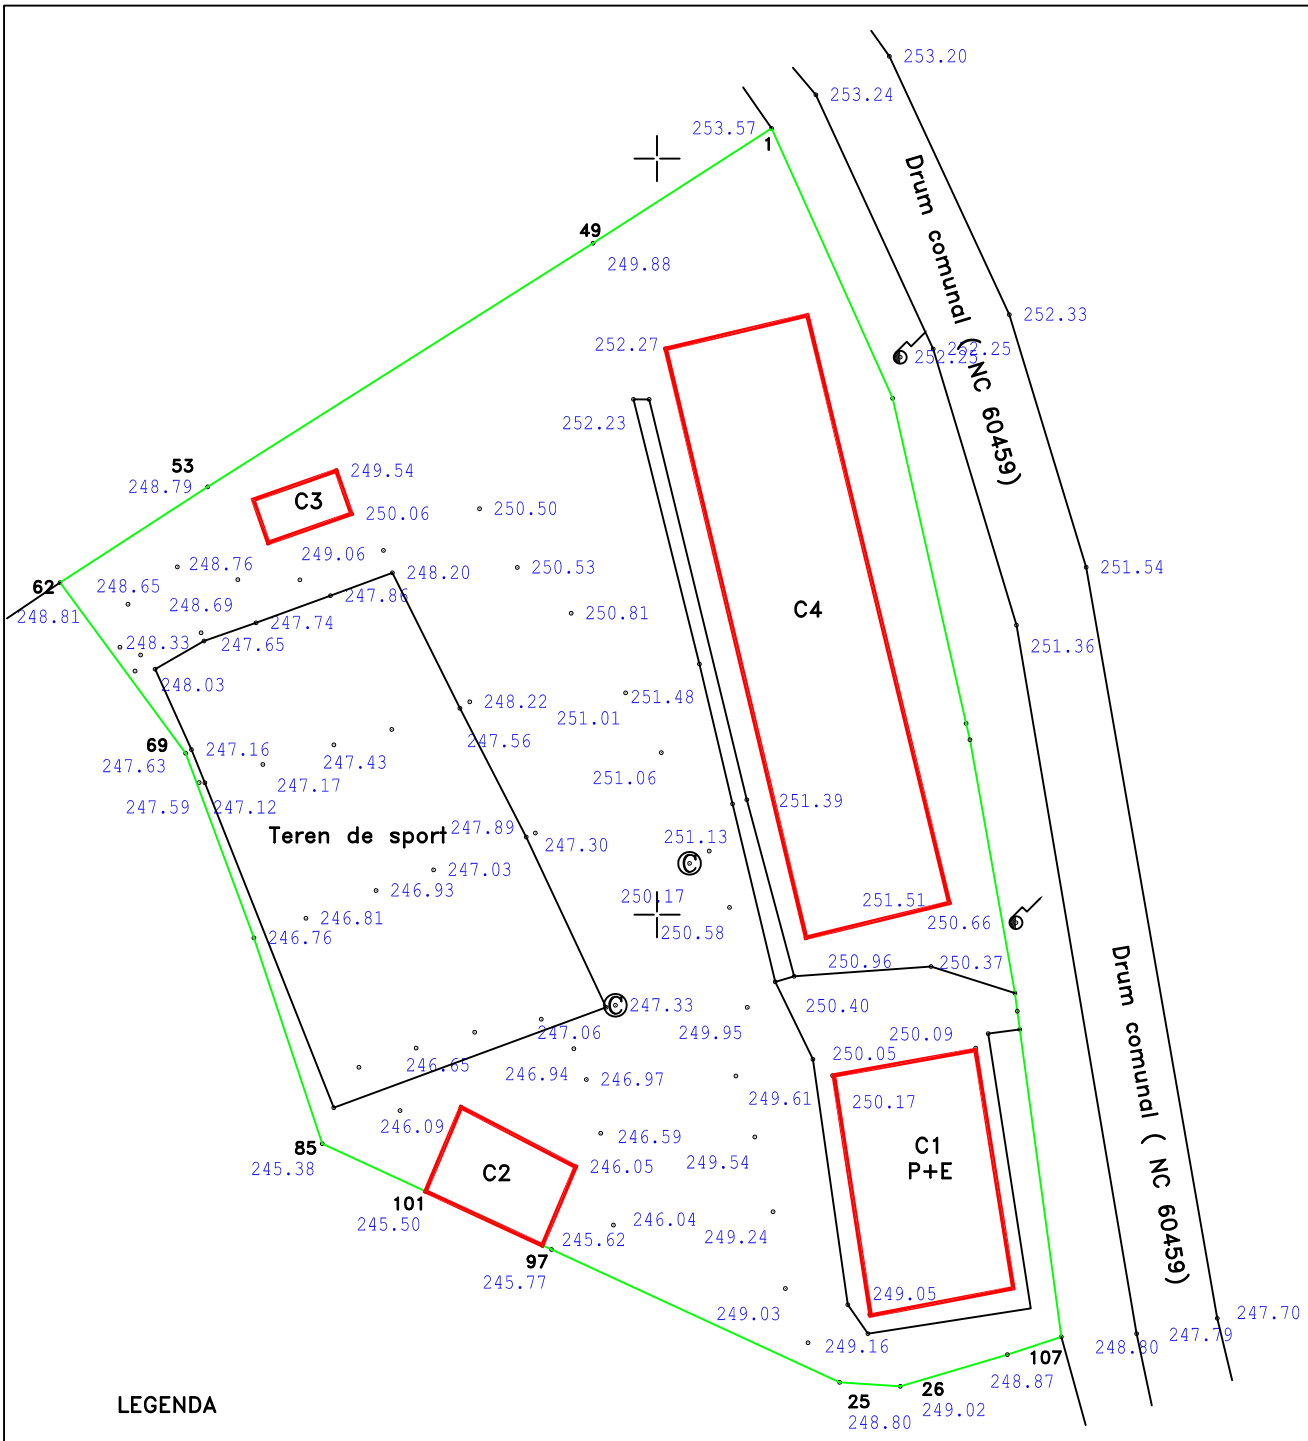

LEGENDA

- Limita proprietate
- Cladire
- Teren de sport
- © Canal
- Stalp beton

Construcția proiectata se încadrează în:
CATEGORIA DE IMPORTANŢĂ "D - REDUSĂ" (conf. HGR nr. 766/1997)
CLASA DE IMPORTANŢĂ "IV" (conf. P100/1-2013).

VERIFICATOR/ EXPERT	**NUME**	**SEMNATURA CERINTA**	

Proiectant general: **A2B PROIECTARE ȘI CONSULTANȚĂ S.R.L** IASI J22/2998/2018 C.U.I. 40116862				**BENEFICIAR: COMUNA DAGÎȚA** **Amplasament: sat. Mănăstirea com. Dagîța, jud.Iași**	**Pr.nr. A1903**
SPECIFICATIE	**NUME**	**SEMNATURA**	**Scara : 1/500**	PROIECT: **ÎNFIINȚARE MINITEREN DE SPORT LA ȘCOALA MĂNĂSTIREA**	**FAZA : PTh + DTAC**
SEF PROIECT	ing.Bozomală Andrei				
PROIECTAT	c.arh. Aurel Crișan		**2019**	**PLAN DE SITUAȚIE - SITUAȚIA EXISTENTĂ**	**Plansa nr. A01**
DESENAT	ing.Bozomală Andrei				